



2024年城维费园林专项工程

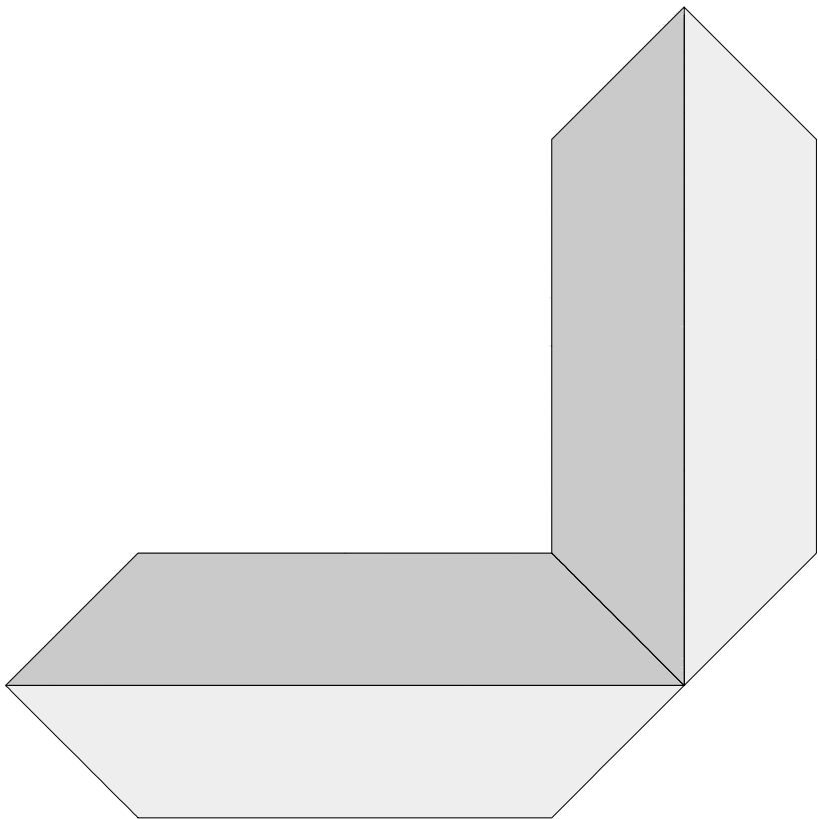

神山公园樱花栽植项目
施工图

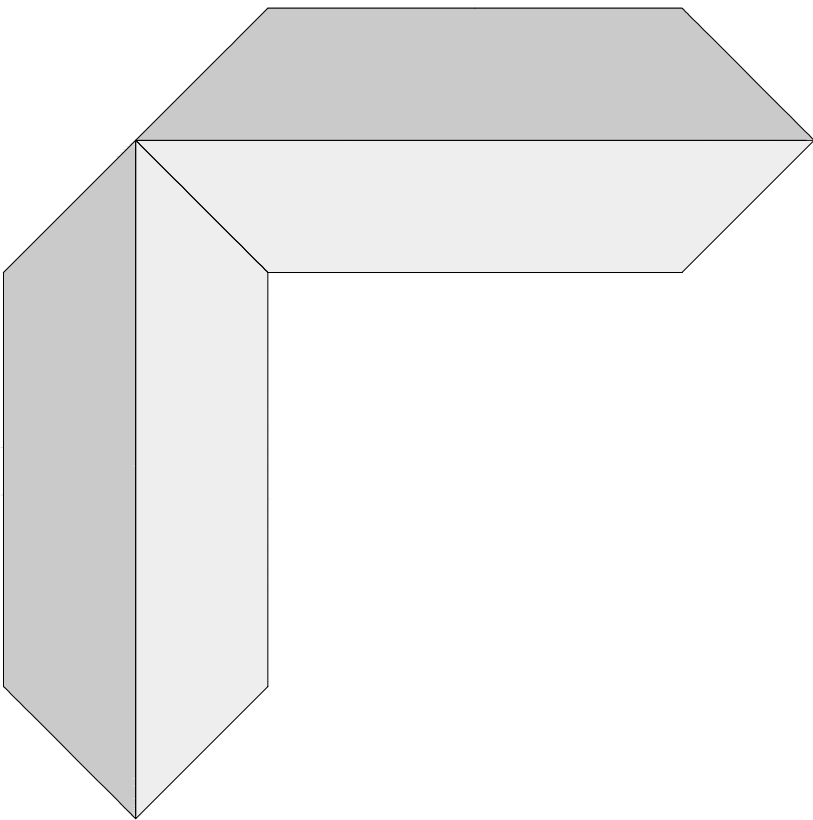

芜 湖 城 市 园 林 集 团 有 限 公 司

绿化种植施工说明

一、总种植要点

- 种植施工时要按植物配置施工，如有改变，须征得设计单位同意。
- 严格按苗木表规格购买苗木，应选择枝干健壮，形态完美，无病虫害的苗木，大苗移植尽量减少截枝量，严禁出现没枝的单干苗木。落叶乔木需要保留五级以上叉枝(杉类除外)；顶端优势强的树种，应保留顶尖，如松类、银杏等。
- 规则式种植的乔灌木，同一树种规格大小应统一；丛植和群值灌木应该高低错落。
- 分层种植的花带，植物带边缘轮廓种植密度应大于规定密度，平面线性应流畅，边缘呈弧形。高低层次分明，且与周边点缀植物高差不少于30cm。
- 孤植树应树形姿态优美、奇特、耐看。
- 整形装饰篱苗木规格应一致，修剪整形的观赏面应为圆滑曲线弧形，起伏有致。
- 植后应每天浇水至少两次，集中养护管理。
- 大苗移植严格按土球设计要求。
- 草皮移植平整度误差≤1cm。
- 苗木表中所规定的冠幅，是指乔木修剪小枝后，大枝的分支最低幅度或灌木的叶冠幅；而灌木的冠幅尺寸是指叶子丰满部分。只伸出外面的两、三个单支不在冠幅所指之类内，乔木也尽量多留些枝叶。

二、苗木的土球与树穴的要求说明

1. 土壤要求：

种植或播种前应对该地区的土壤理化性质进行化验分析，采取相应的消毒、施肥和客土等措施。种植地的土壤不含砂石、建筑垃圾、生活垃圾，以及强酸性土、强碱土、盐土、盐碱土、重粘土、沙土等。如果是回填土，不能是深层土，最好以疏松湿润、排水良好、富含有机质的肥沃冲积土或粘壤土。PH5.0-7.0之间较为理想。如果在土层薄、结构不良的石灰土、重砂土、粘质土中长势会弱，基肥不得采用目前市面上油性很大的垃圾肥。

2. 园林植物生长所必须的最低土层厚度应符合下表的规定：

植被类型	草坪、 草花、花卉	竹类		棕榈类	小灌木、小藤本、 宿根花卉	大、中灌木、 大藤本	乔木（胸径<20cm）		骨架大乔木 （胸径≥20cm）
		大径	小径				浅根	深根	
绿化种植土 最低土层厚度（cm）	30	80	50	90	40	90	100	150	180

种植土以排水良好、肥沃的壤土为宜，当种植土不符合要求时，施工单位需根据实际情况对土壤进行改良，以利植物的正常生长。

土壤配比：50%绿化用土，20%泥炭土，10%珍珠岩,10%有机肥，10%稻壳。

3. 绿地应按照设计要求构筑地形。对草坪种植地、花卉种植地、播种地应施足肥料，翻耕25-30cm，搂平耙细，去除杂物，平整度和坡度应符合设计要求。在翻耕中，若发现土质不符合要求，必须换合格土。换土后应压实，使密实度达80%以上，以免因沉降产生坑洼。

4. 挖树穴要正确：

必须是坑闭垂直型，且要比根系球大出30cm以上，并加上20cm厚有机肥，再覆以一薄园土后种植，使得苗木今后茁壮成长，克服土壤贫瘠的缺点。

以下树穴均为错误：锅底型，上小下大型，上大下小型。

5. 植物挖穴时注意事项：

位置正确：规格适当：挖出的表土与底土分开堆放于穴旁；穴的上，下口应一致；在斜坡上挖穴，应先将斜坡整成一小平台，然后在平台上挖穴，挖穴的深度应从坡下口开始计算；在新填土方处挖穴，应将穴底适当踩实；土质不好的应加大穴的规格；挖穴时遇杂物要清走；挖穴时发现电缆，管道等要停止操作，及时找有关部门配合解决；挖穴时如遇上障碍物，应找设计人员协商。在栽植苗木之前应以所定的灰点为中心沿四周向下挖穴，种植穴的大小依土球规格及根系情况而定。带土球的应比土球大20-30cm，栽裸根苗的穴应保证根系充分舒展，穴的深度一般比土球高度稍深10-20 cm，穴的形状一般为圆形，但必须保证上下口径大小一致。

注：在干旱少雨地区，应给植物保留一个低于草坪面3cm左右的蓄水圈，以利于植物吸收水分。

6. 土球大小：

指苗木移植过程中为保证成活率和迅速复壮，而在原栽植地围绕苗木根系取的土球。一般视树种和苗木具体生长状况而定。一般土球大小的确定下表图。有些容器苗（盆苗、袋苗）在确定规格时直接以容器大小标示，如“3斤袋”、“5斤袋”等。

树木胸径（cm）	大乔木			大乔木	
	土球直径(cm)	土球高度(cm)	留底直径	树穴直径(cm)	树穴深度(cm)
10-12	胸径8-10倍	60-70	土球直径的1/3	120	100
13-15	胸径7-10倍	70-80	土球直径的1/3	150	120
16-18	胸径7-10倍	80-90	土球直径的1/3	150	130
19-20	胸径6-10倍	85-95	土球直径的1/3	160	130
21-30	胸径6-10倍	100-110	土球直径的1/3	150	150
31-40	胸径4-6倍	100-110	土球直径的1/3	180	150
41-50	胸径4-6倍	110-120	土球直径的1/3	200	150
51-70	胸径3-4倍	120-130	土球直径的1/3	250	160
80-100	胸径3-4倍	130-140	土球直径的1/3	300	180
注：如图纸上无特殊说明，苗木土球规格均以此表为标准。					

三、苗木规格具体要求

- 严格按苗木规格购苗，应选择枝干健壮，形体优美的苗木，苗木移植尽量减少截枝量，严禁出现没枝的单干苗木。
- 规则式种植的乔灌木，（列植、阵植乔木等）同种苗木的规格大小应统一；孤植树应选种树形姿态优美、造型奇特、冠形圆整耐看的优质苗木；整形装饰篱苗木规格大小应一致，修剪整形的观赏面应为圆滑曲线弧形。起伏有致；分层种植的灌木花带边缘轮廓线上种植密度应大于规定密度，平面线形流畅，外缘成弧形，高低层次分明。

3. 专业名词定义：

- * 树高（H）：指苗木种植时自然高度或修剪后的高度，干高（TH）指具明显主干树种之干高。
修剪乔木要求尽量保留顶端生长点。苗木选择时应满足清单所列的苗木高度范围，并有上限和下限苗木的区分，以便植物造景时（主要指丛植）进行高低错落的搭配。
如：某树种H5~6m 3株，则应在3株内包含5m、6m、及中间高度（如5.5m）的苗木，不能全为5m或全为6m。
- * 胸径（Φ）：指乔木距离地面1.3m高的直径。选择苗木时，下限不能小于清单下限，上限不宜超过清单上限3cm（主景树可达5cm）。
- * 地径（D）：地径（地面上0.2m高处树干的直径）。
- * 冠幅（W）：指苗木进过常规处理后的枝冠正投影的正交直径平均值。在保证苗木移植成活和满足交通运输的前提下，应尽量保留苗木的原有冠幅，以利于绿化效果尽快体现。
- * 高度（H）：为苗木经常规修剪后的种植自然高度。

四、土壤改良和施肥

1. 土壤改良

（1）种植前应对该地区的土壤理化性质进行化验分析，若透水性、酸碱性等物理、化学特性需要改良，应按技术要求采取相应的改良、施肥和客土等措施。

（2）对草坪种植地、花卉种植地应施足基肥，翻耕25-30cm，搂平耙细，去除杂物，平整度和坡度应符合设计要求。

（3）土壤的改良可采用土壤调节剂。土壤调节剂应是有机物，混合的有机物应稳定并且不会产生热量，不含不洁物和有害于植物的物质。

土壤调节剂应满足以下条件：

- PH值介于5.0和7.5之间。
- 湿度含量是介于35-50%之间。
- 稠度均匀且抗流动。

2. 施肥

要求施工种植前必须依实施足基肥，弥补绿地瘦瘠对植物生长的不良影响，以使绿化尽快见效。必须依据当地园林施工要求和规范。

- 应优先选用沤制的农家肥。
- 如使用化肥，应为标准农用化肥并按袋装提供，化肥肥料应含有不低于10%的氮、15%的磷酸盐和10%的碳酸钾或根据土壤肥力状况选用。
- 混合肥料由10%的有机肥、20%的化肥、70%的表土均匀拌合而成。
- 树木休眠期和种植前可施基肥，生长期可按植物的生长势施追肥；花灌木应在花前、花后进行施肥。
- 施肥量根据不同树种、树龄、生长势和土壤理化性质而定。

五、种植与养护

1. 栽植前修剪

在定植前，苗木必须经过修剪，其主要目的是减少水分的散发，确保树势平衡以保证树木成活。修剪时其修剪量依不同树种要求而有所不同，一般对顶端优势强的种类应保留顶尖，常绿树及用于植篱的灌木不多剪，只剪去枯病枝、受伤枝即可。对于花灌木及生长较缓慢的树木可进行疏枝，短截去全部叶或部分叶，去除病枝、过密枝。树木定植前，还应对根系进行适当修剪，主要是将断根、劈裂根，病虫根和过长根剪去。修剪时剪口应平滑，并及时涂抹防腐剂以防过分蒸发，干旱及病虫危害。

2. 苗木栽植

- 将土球或根坨放入种植穴内，使其居中；再将树干立起，扶正，使其保持垂直，确保树木的最佳观赏面正对平台，道路，亭，廊等活动场所；然后分层回填种植土，填土后将树根稍向上提一提，使根群舒展开，每填一层土就要用锄把土插紧，直到填满穴坑，并使土面能够盖住树木的根茎部位，初步栽好后再应检查一下树干是否保持垂直，最后把余下的穴土绕根茎一周进行培土。做成环形的拦水围堰。
- 灌木种植与草坪的交接处应留5CM左右宽的浅凹槽，以利于灌木的排水与后期的养护管理,草皮移植平整度误差≤1cm。
- 绿化种植应在主要建筑、地下管线、道路工程等主体工程完成后进行。种植物时，发现电缆、管道、障碍物等要停止操作，及时与有关部门协商解决。
- 灌木和地被宜在乔木栽植、场地平整后进行，以避免重复操作带来的损失。

3. 种植时间

须选择适宜的时间种植，落叶乔木最好在秋冬季节栽植,常绿乔木在春秋两雨季栽植。

4. 栽后修剪

花草树木种植后，因种植前修剪主要是为运输和减少水分损失等而进行的，种植后应考虑植物造型，重新进行修剪造型，使花草树木种植后初始冠型能有利于将来形成优美冠型，达到理想绿化景观。

5. 植后养护

本次绿化施工需达到养护Ⅰ级标准，养护期一年。

反季节栽植需做好栽植保护措施,尽量避免反季节栽植带来的损失。

栽植较大的乔木时，在定植后应支撑，以防浇水后大风吹倒苗木。树木定植后24小时内浇上第一遍水，水要浇透，使泥土充分吸收水分，根系与土紧密结合，以利根系发育。树木栽植后时应常注意树干周围泥土是否下沉或开裂，如有这种情况应及时加土填平踩实。此外，还应进行及时的中耕，扶直歪斜树木，并进行封堰。封堰时要使泥土略高于地面，要注意防寒。

六、其他

植物栽植应在植物施工图的基本要求和原则下,灵活变化,根据实际情况(栽植季节影响,货源问题,场地变化等)，经由业主、设计、监理三方协商认可后，方可做出相应调整,以达到最佳视觉效果。本施工说明图册未说明的问题，在具体操作实施过程中，应遵循当地相关部门制定的绿化种植类法规和规范。若绿化施工范围内若存在非结构类构筑物 and 土建造留的建筑垃圾，应由绿化施工单位经业主确认后破除和清除。

Key Plan:



芜湖城市园林集团有限公司
Wuhu City Garden Group Co., Ltd.

(风景园林工程设计专项乙级NO. A234008679)

地址 (ADD): 安徽省芜湖市镜湖区九华中路205号
电话 (TEL): 0553-2862107
传真 (FAX): 0553-3910690
网址 (HTTP): www.whcsyl.com

盖章 SEAL

(盖章有效)
年 月 日

审定人 / 日期 AUTHORIZED FOR ISSUE BY /DATE

审核人 / 日期 AUDITED BY /DATE

项目负责人 / 日期 PROJECT DIRECTOR /DATE
徐磊

专业负责人 / 日期 DISCIPLINE RESPONSIBLE BY /DATE

校对人 / 日期 CHECKED BY /DATE

设计人 / 日期 DESIGNED BY /DATE
张天然

建设单位 CLIENT

芜湖市城市管理局

项目名称 PROJECT

神山公园樱花栽植项目

图名 DRAWING TITLE

绿化种植施工说明








工程编号 JOB NO.	阶段 STATUS	施工图
比例 SCALE	专业 DISCIPLINE	
日期 DATE	图号 DRAWING NO.	01
图幅 SIZE	版本 REV	总张数 TOTAL 06

本图及文字版权归芜湖市城市管理局、设计单位、监理单位所有。
THIS PRINT AND ITS COPYRIGHT ARE THE PROPERTY OF NINGBO LANDSCAPE
ARCHITECTURE DESIGN RESEARCH COLLEGE CO.,LTD
IT IS INVALID IN ANY PURPOSE WITHOUT OUR PERMISSION.


图
册

说明附图1：绿化工程栽植规格图解


绿化工程树木的采购，通常均标示有栽植规格，如树高（H）、干高（TH）、胸径（Φ）、地径（D）、冠幅（W）等，以下以图解方式提供参考。

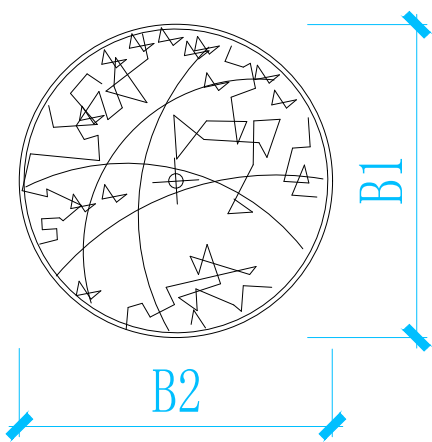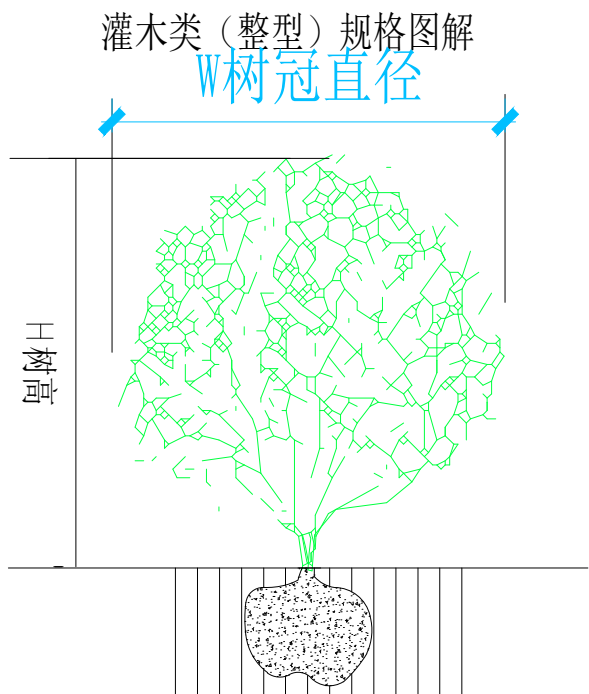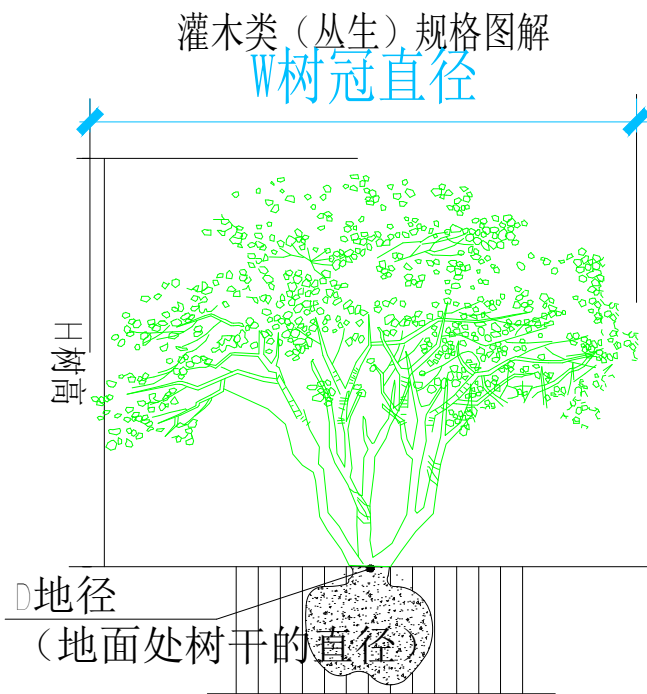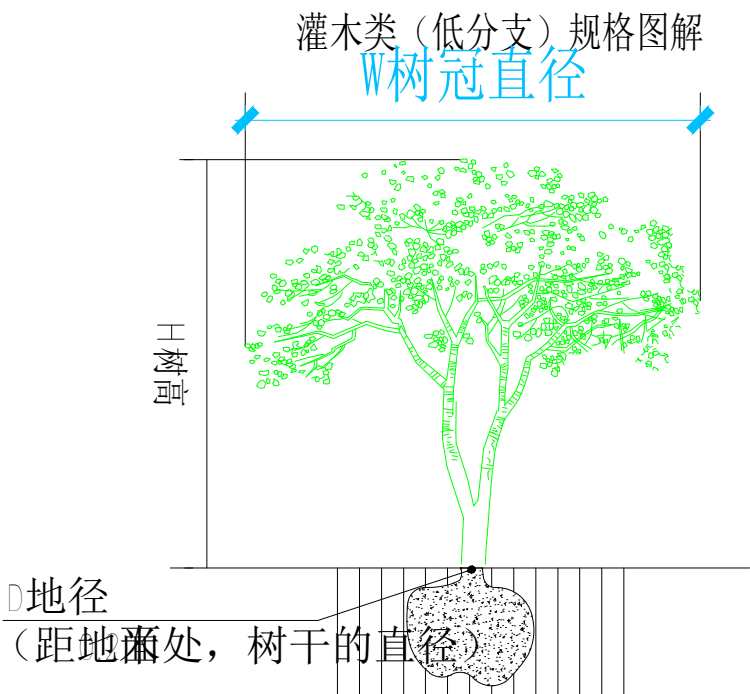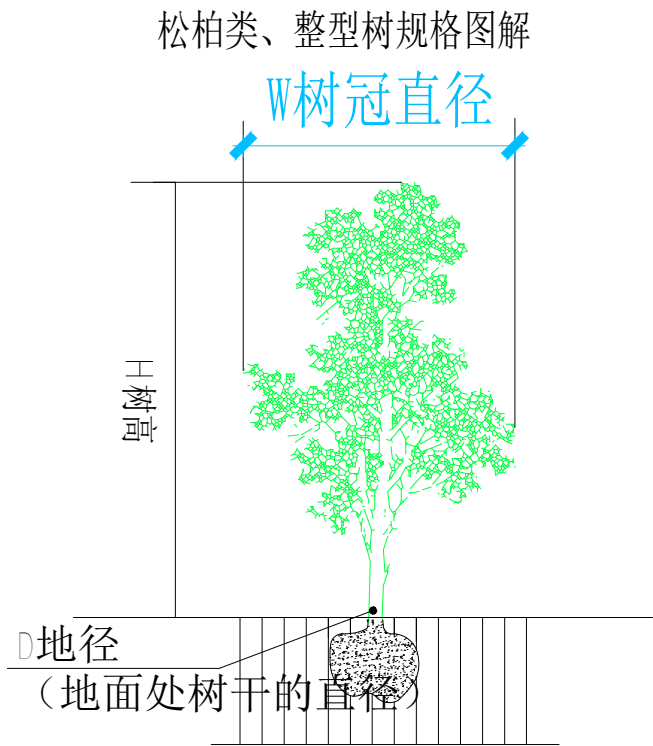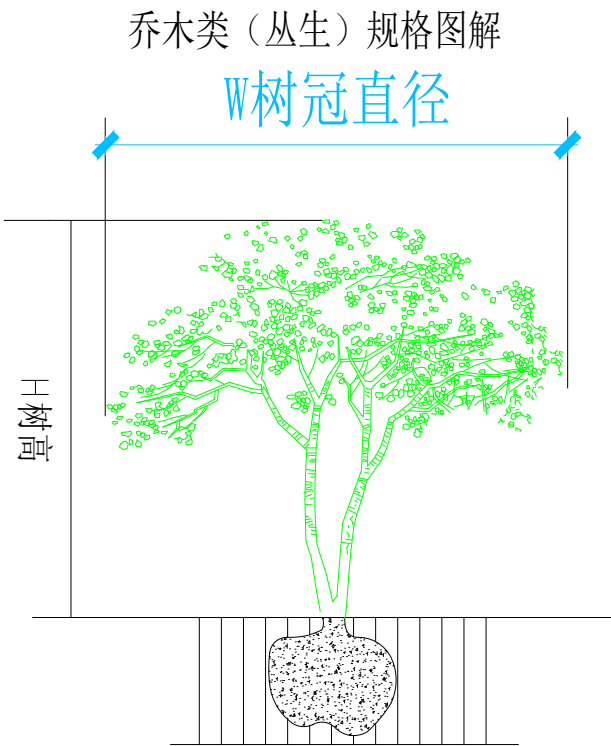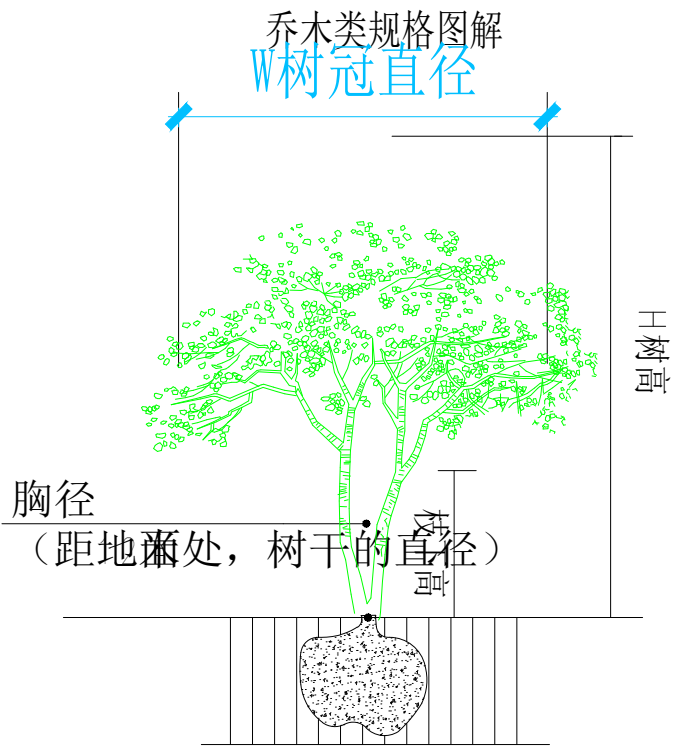

冠幅= (B1+B2) / 2
胸径Φ-1.3m处树干周径/3.14

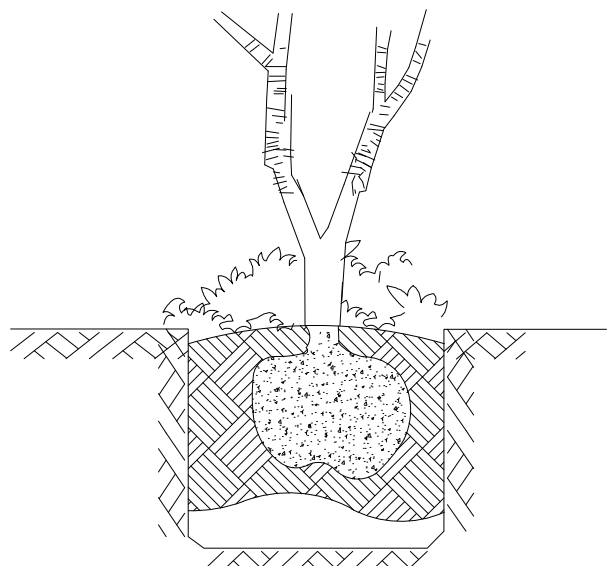

所挖穴坑的直径要比土球稍大，其垂直高度要略超过土球垂直高度，并松软底部土壤。

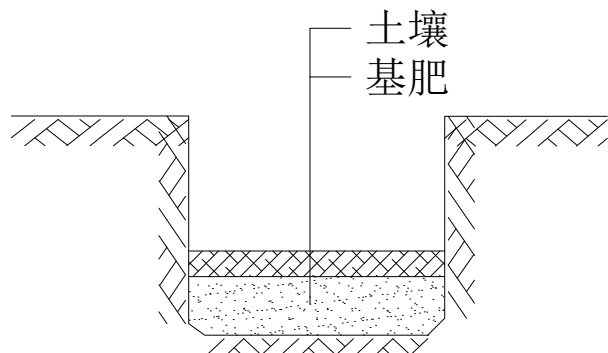

基肥使用堆肥或饼肥。基肥上面覆盖一层土避免树根直接接触肥料，造成烧根。

Key Plan:



芜湖城市园林集团有限公司
Wuhu City Garden Group Co., Ltd.

(风景园林工程设计专项乙级NO. A234008679)
地址 (ADD): 安徽省芜湖市镜湖区九华中路205号
电话 (TEL): 0553-2862107
传真 (FAX): 0553-3910690
网址 (HTTP): WWW.WHCSYL.COM

版本	修改内容	日期
REV.	DESCRIPTION	DATE

盖章 SEAL

(盖章有效)
年 月 日

审定人 / 日期 AUTHORIZED FOR ISSUE BY / DATE

审核人 / 日期 AUDITED BY / DATE

项目负责人 / 日期 PROJECT DIRECTOR / DATE

专业负责人 / 日期 DISCIPLINE RESPONSIBLE BY / DATE

校对 / 日期 CHECKED BY / DATE

设计人 / 日期 DESIGNED BY / DATE

建设单位 CLIENT

芜湖市城市管理局

项目名称 PROJECT

神山公园樱花栽植项目

图名 DRAWING TITLE

绿化种植施工说明

工程编号

JOB NO.

比例

SCALE

日期

DATE

图幅

SIZE

A2

版本

REV.

02

总张数

06

阶段

施工图

专业

DISCIPLINE

图号

DRAWING NO.

02

图幅

SIZE

A2

版本

REV.

02

总张数

06

阶段

施工图

专业

DISCIPLINE

图号

DRAWING NO.

02

图幅

SIZE

A2

版本

REV.

02

总张数

06

阶段

施工图

专业

DISCIPLINE

图号

DRAWING NO.

02

图幅

SIZE

A2

版本

REV.

02

总张数

06

阶段

施工图

专业

DISCIPLINE

图号

DRAWING NO.

02

图幅

SIZE

A2

版本




REV.

02

总张数




说明附图2：土坨和苗木支撑图示

（一）土坨形状对应树种：

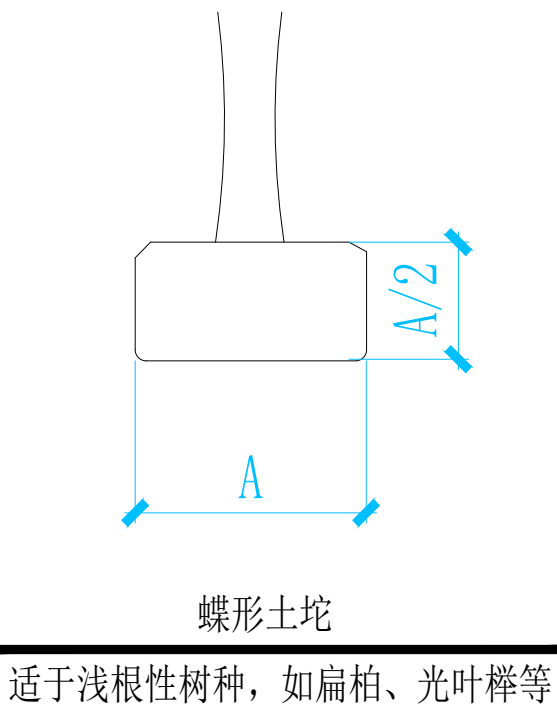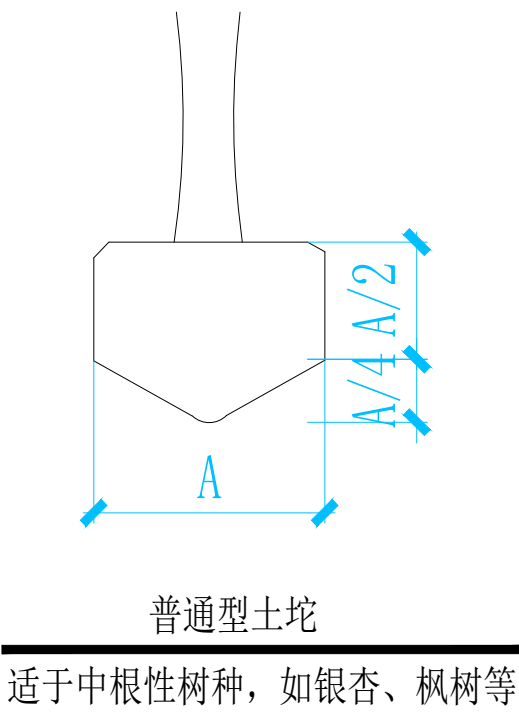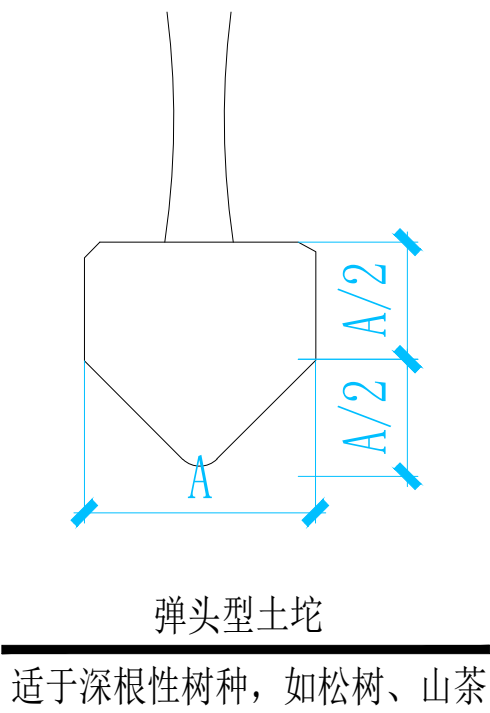

（二）树木支撑对应规格：

（二）树木支撑对应规格：

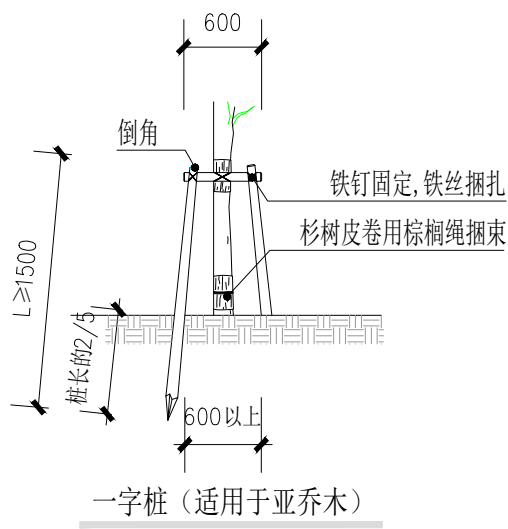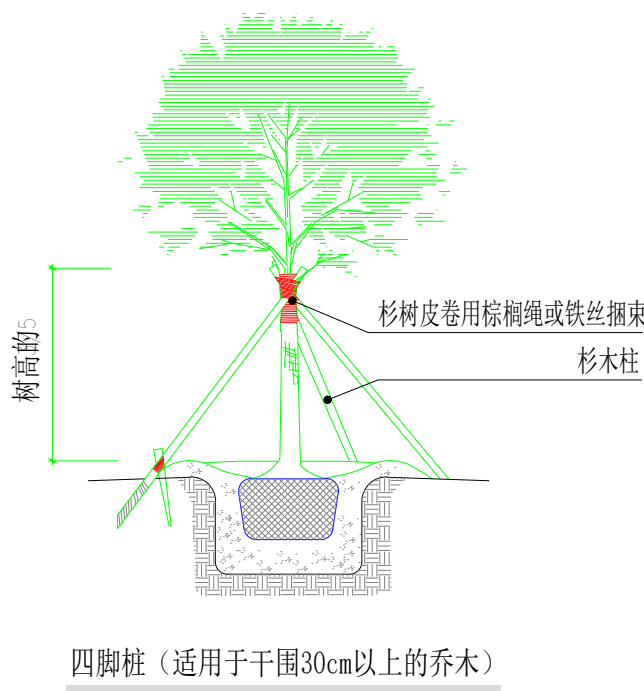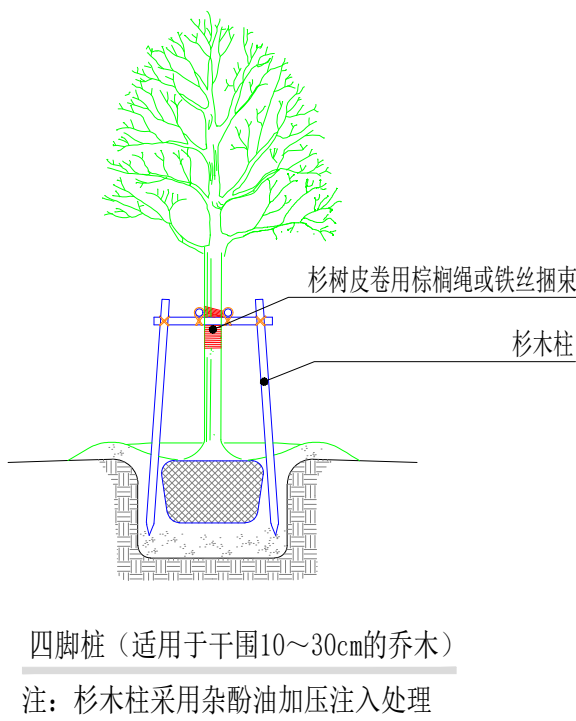

Key Plan:



芜湖市园林集团有限公司
Wuhu City Garden Group Co., Ltd.

(风景园林工程设计专项乙级NO. A234008679)
地址 (ADD): 安徽省芜湖市镜湖区九华中路205号
电话 (TEL): 0553-2862107
传真 (FAX): 0553-3910690
网址 (HTTP): WWW.WHCSYL.COM

版本 REV.	修改内容 DESCRIPTION	日期 DATE
------------	---------------------	------------

盖章 SEAL

(盖章有效)
年 月 日

审定人 / 日期 AUTHORIZED FOR ISSUE BY / DATE

审核人 / 日期 AUDITED BY / DATE

项目负责人 / 日期 PROJECT DIRECTOR / DATE

专业负责人 / 日期 DISCIPLINE RESPONSIBLE BY / DATE

校对人 / 日期 CHECKED BY / DATE

设计人 / 日期 DESIGNED BY / DATE

建设单位 CLIENT

芜湖市城市管理局

项目名称 PROJECT

神山公园樱花栽植项目

图名 DRAWING TITLE

绿化种植施工说明

工程编号 JOB NO.	阶段 STATUS	施工图
比例 SCALE	专业 DISCIPLINE	
日期 DATE	图号 DRAWING NO.	03
图幅 SIZE	版本 REV.	总张数 TOTAL
A2		06

本图及本图出图内容均为设计单位之知识产权，未经许可，不得翻印、复制或传播。
THIS PRINT AND ITS COPYRIGHT ARE THE PROPERTY OF NINGBO LANDSCAPE ARCHITECTURE DESIGN RESEARCH COLLEGE CO.,LTD
IT IS INVALID IN ANY PURPOSE WITHOUT OUR PERMISSION.

06



Key Plan:



芜湖城市园林集团有限公司
Wuhu City Garden Group Co., Ltd.

(风景园林工程设计专项乙级NO. A234008679)

地址 (ADD): 安徽省芜湖市镜湖区九华中路205号
电话 (TEL): 0553-2862107
传真 (FAX): 0553-3910690
网址 (HTTP): WWW.WHCSVL.COM

版本 REV.	修改内容 DESCRIPTION	日期 DATE

盖章 SEAL

(盖章有效)
年 月 日

审定人 / 日期 AUTHORIZED FOR ISSUE BY / DATE

审核人 / 日期 AUDITED BY / DATE

项目负责人 / 日期 PROJECT DIRECTOR / DATE

徐磊

专业负责人 / 日期 DISCIPLINE RESPONSIBLE BY / DATE

校对人 / 日期 CHECKED BY / DATE

李捷

设计人 / 日期 DESIGNED BY / DATE

张天然

建设单位 CLIENT

芜湖市城市管理局

项目名称 PROJECT



神山公园樱花栽植项目

图名 DRAWING TITLE

分区图

工程编号 JOB NO.	阶段 STATUS	施工图
比例 SCALE	专业 DISCIPLINE	
日期 DATE	图号 DRAWING NO.	04
图幅 SIZE	版本 REV.	总张数 TOTAL
A2		06

本图由设计单位提供, 版权归设计单位所有, 不得翻印、复制或用于其他用途。
THIS PRINT AND ITS COPYRIGHT ARE THE PROPERTY OF NINGBO LANDSCAPE ARCHITECTURE DESIGN RESEARCH COLLEGE CO., LTD.
IT IS INVALID IN ANY PURPOSE WITHOUT OUR PERMISSION.

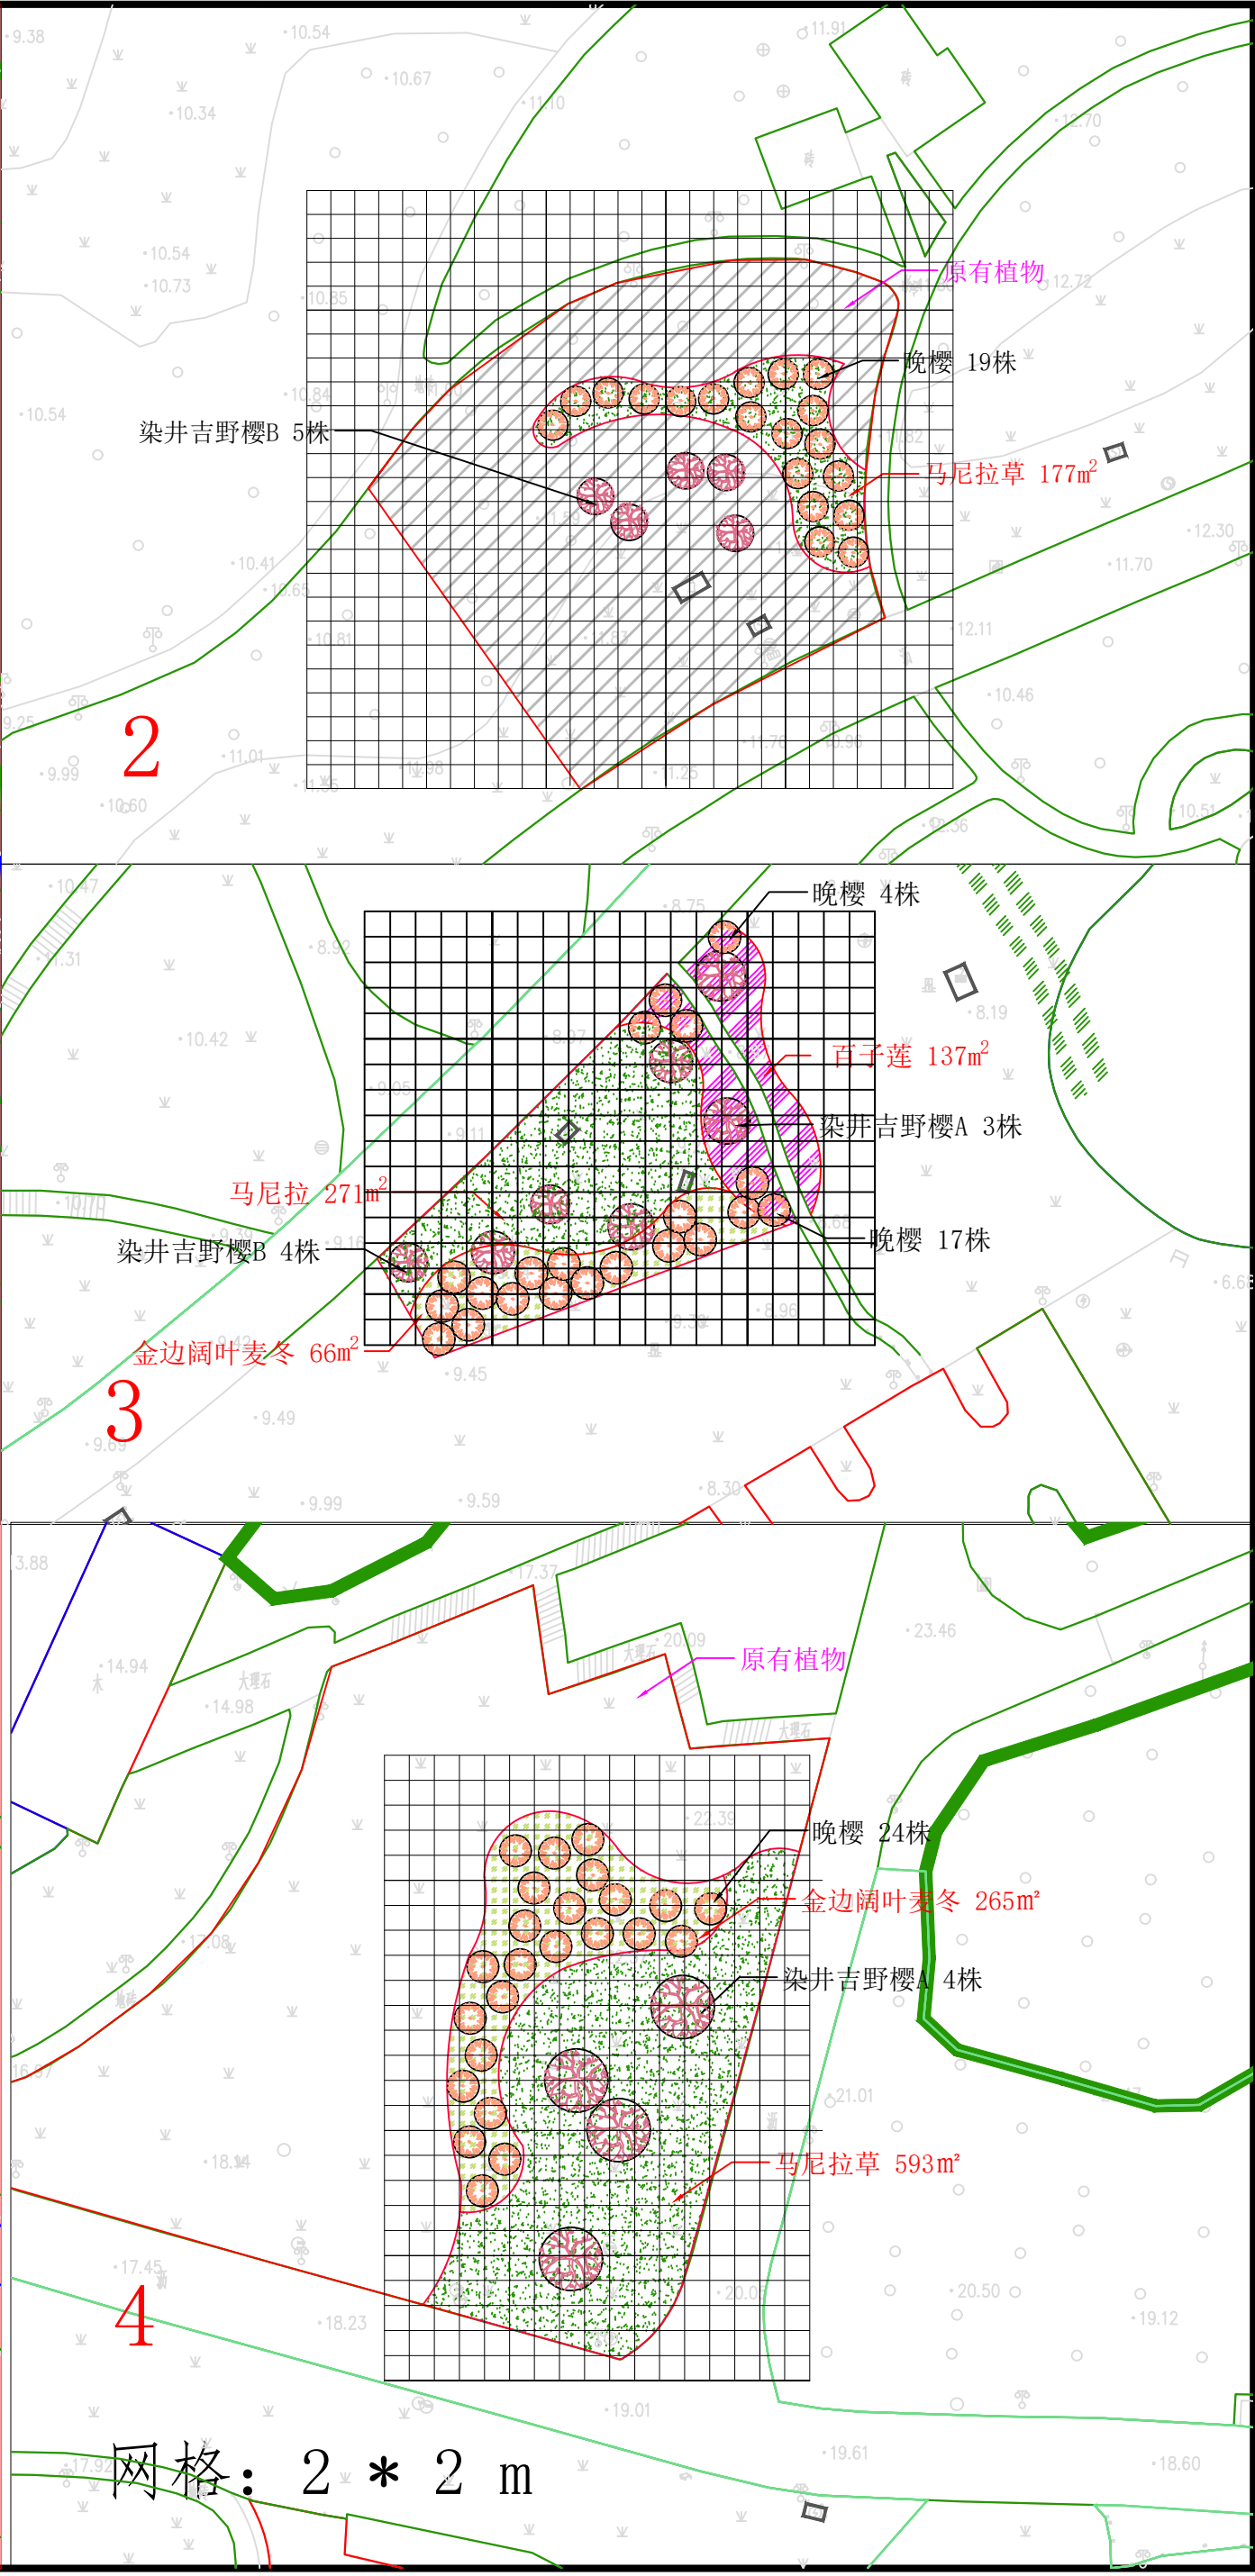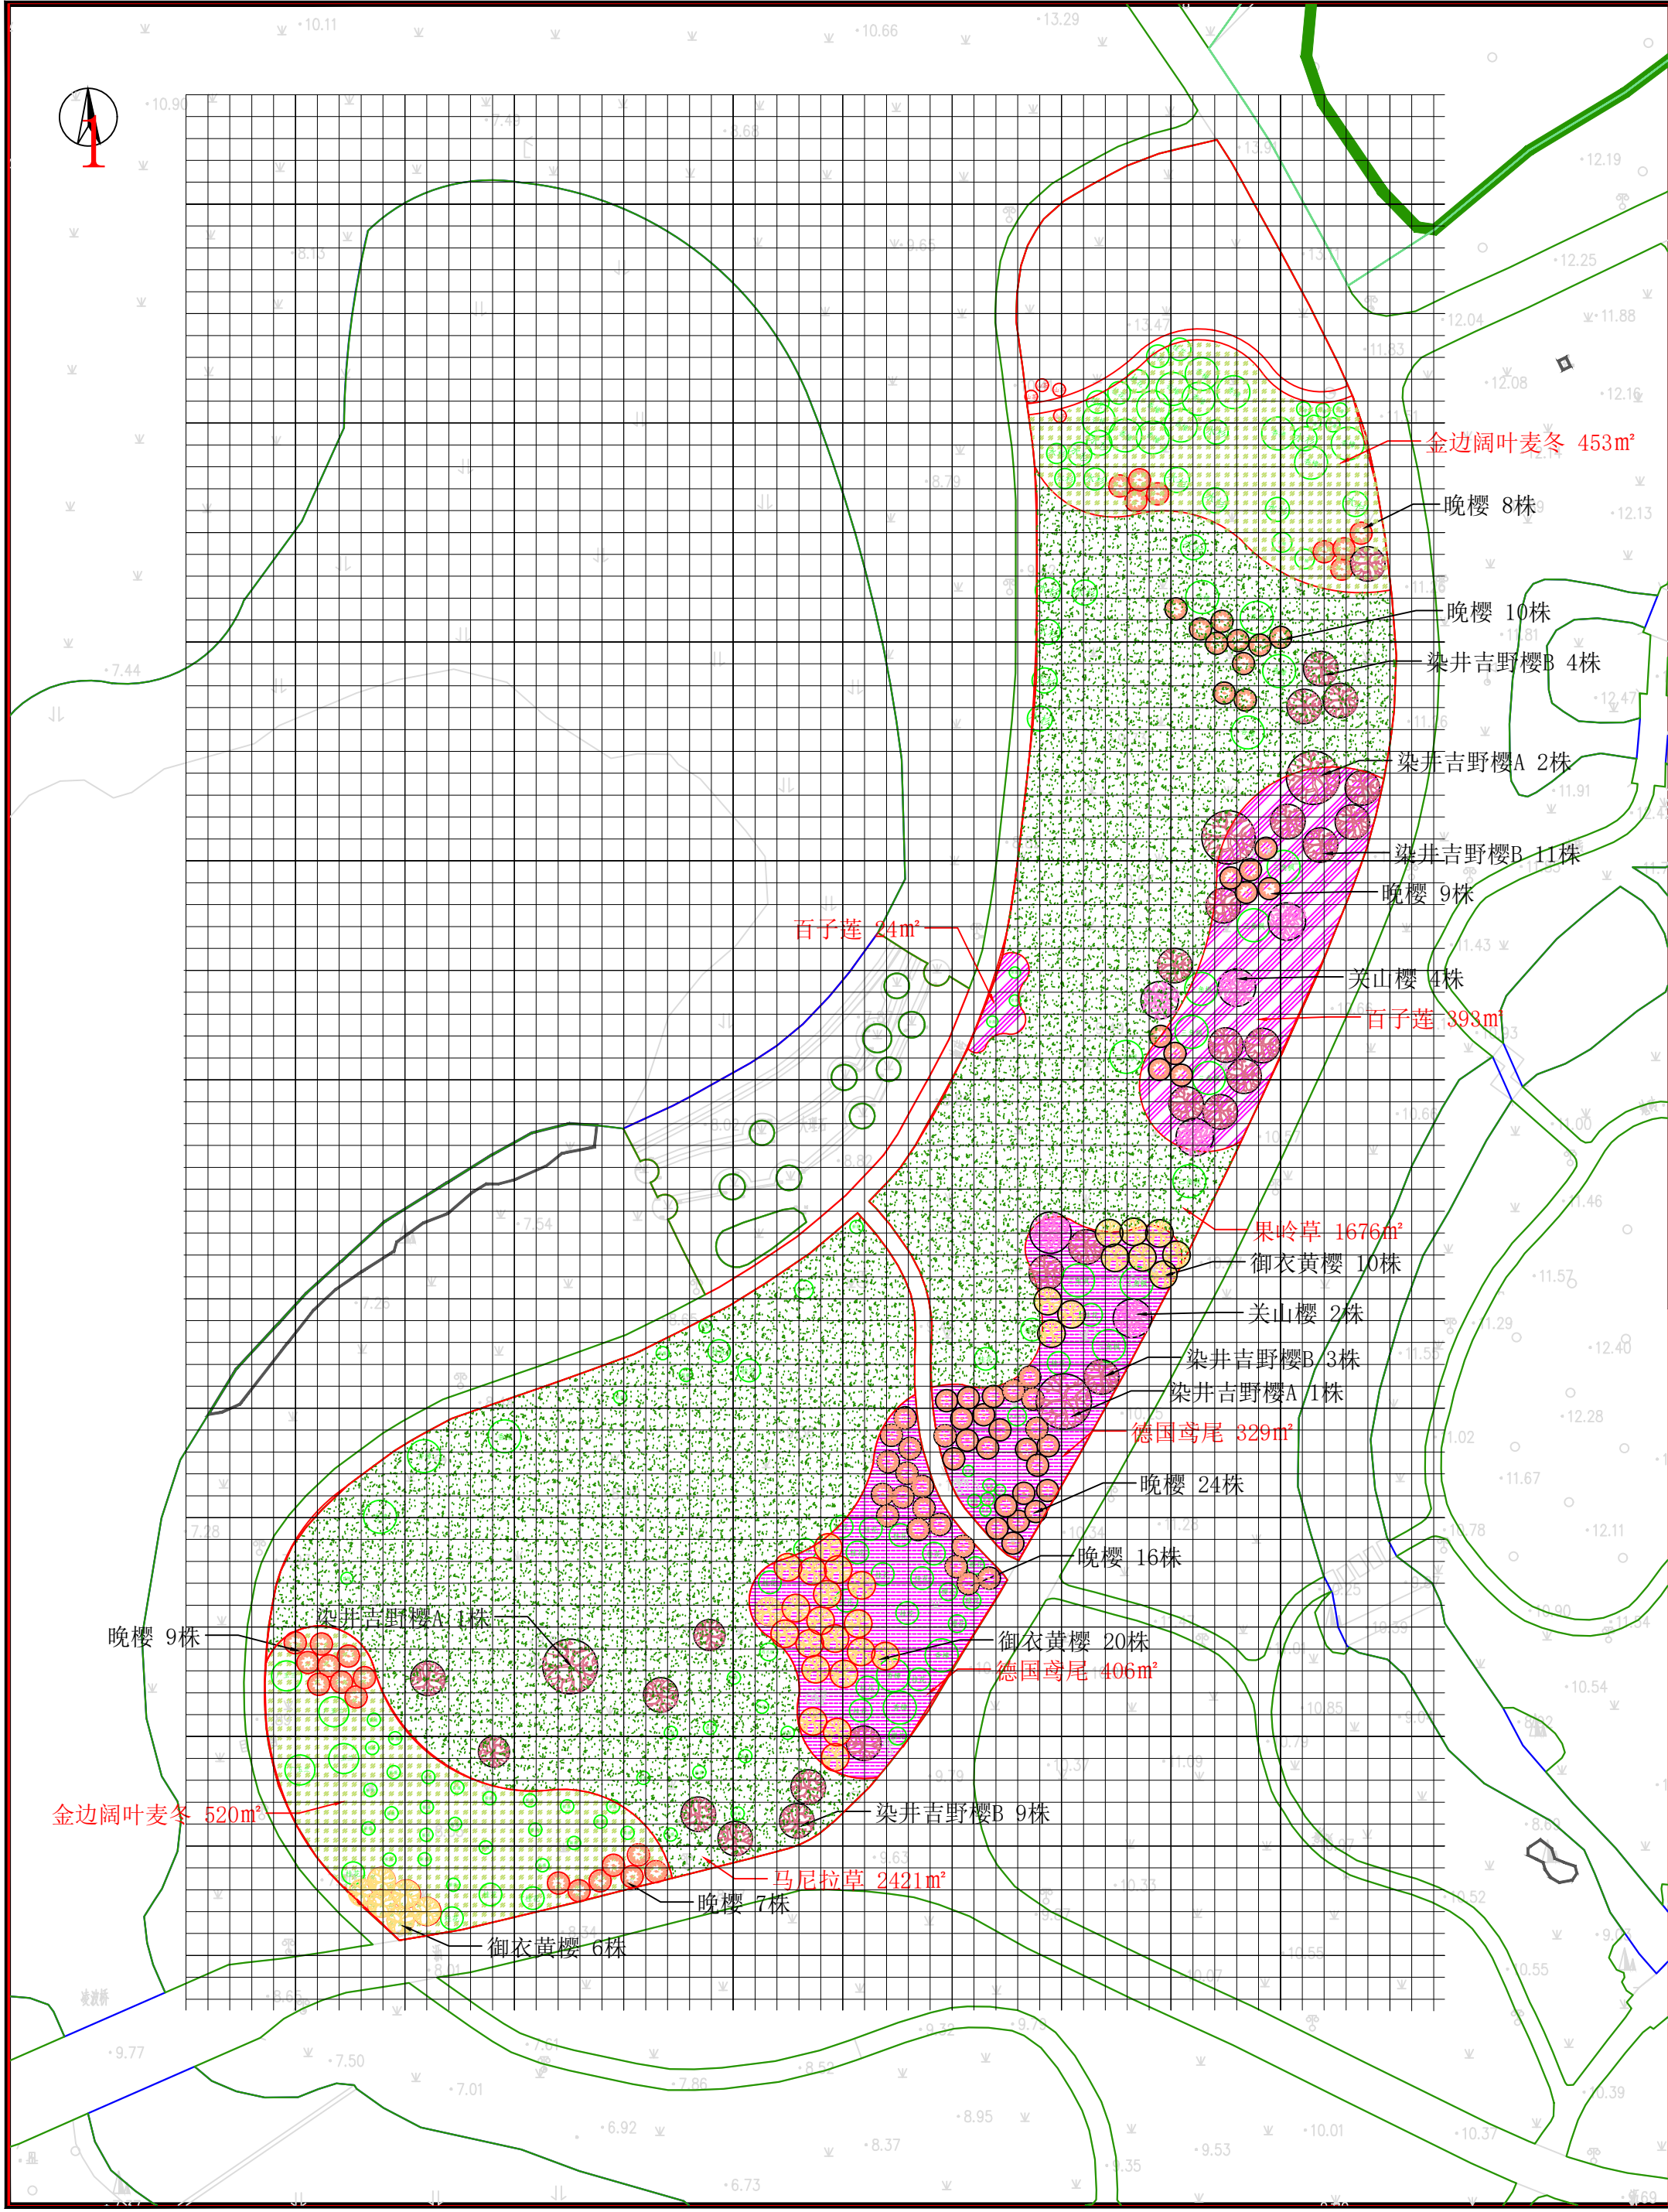

Key Plan:

芜湖城市园林集团有限公司
Wuhu City Garden Group Co., Ltd.

(风景园林工程设计专项乙级NO. A234008679)

地址 (ADD): 安徽省芜湖市镜湖区九华中路205号
电话 (TEL): 0553-2862107
传真 (FAX): 0553-3910690
网址 (HTTP): WWW.WHCSYL.COM

版本 REV.	修改内容 DESCRIPTION	日期 DATE

盖章 SEAL

(盖章有效)
年 月 日

审定人 / 日期 AUTHORIZED FOR ISSUE BY / DATE

审核人 / 日期 AUDITED BY / DATE

项目负责人 / 日期 PROJECT DIRECTOR / DATE
陈磊

专业负责人 / 日期 DISCIPLINE RESPONSIBLE BY / DATE

校对人 / 日期 CHECKED BY / DATE
李捷

设计人 / 日期 DESIGNED BY / DATE
张天然


建设单位 CLIENT
芜湖市城市管理局

项目名称 PROJECT
神山公园樱花栽植项目

图名 DRAWING TITLE
绿化平面图

工程编号 JOB NO.	阶段 STATUS	施工图
比例 SCALE 1 : 500	专业 DISCIPLINE	
日期 DATE 2024.1	图号 DRAWING NO.	05
图幅 SIZE A2	版本 REV.	总张数 TOTAL 06

本图凡盖章出图者均须对外完成。版权所有，不得翻印。违者必究。
THIS PRINT AND ITS COPYRIGHT ARE THE PROPERTY OF NINGBO LANDSCAPE ARCHITECTURE DESIGN RESEARCH COLLEGE CO., LTD. IT IS INVALID IN ANY PURPOSE WITHOUT OUR PERMISSION.

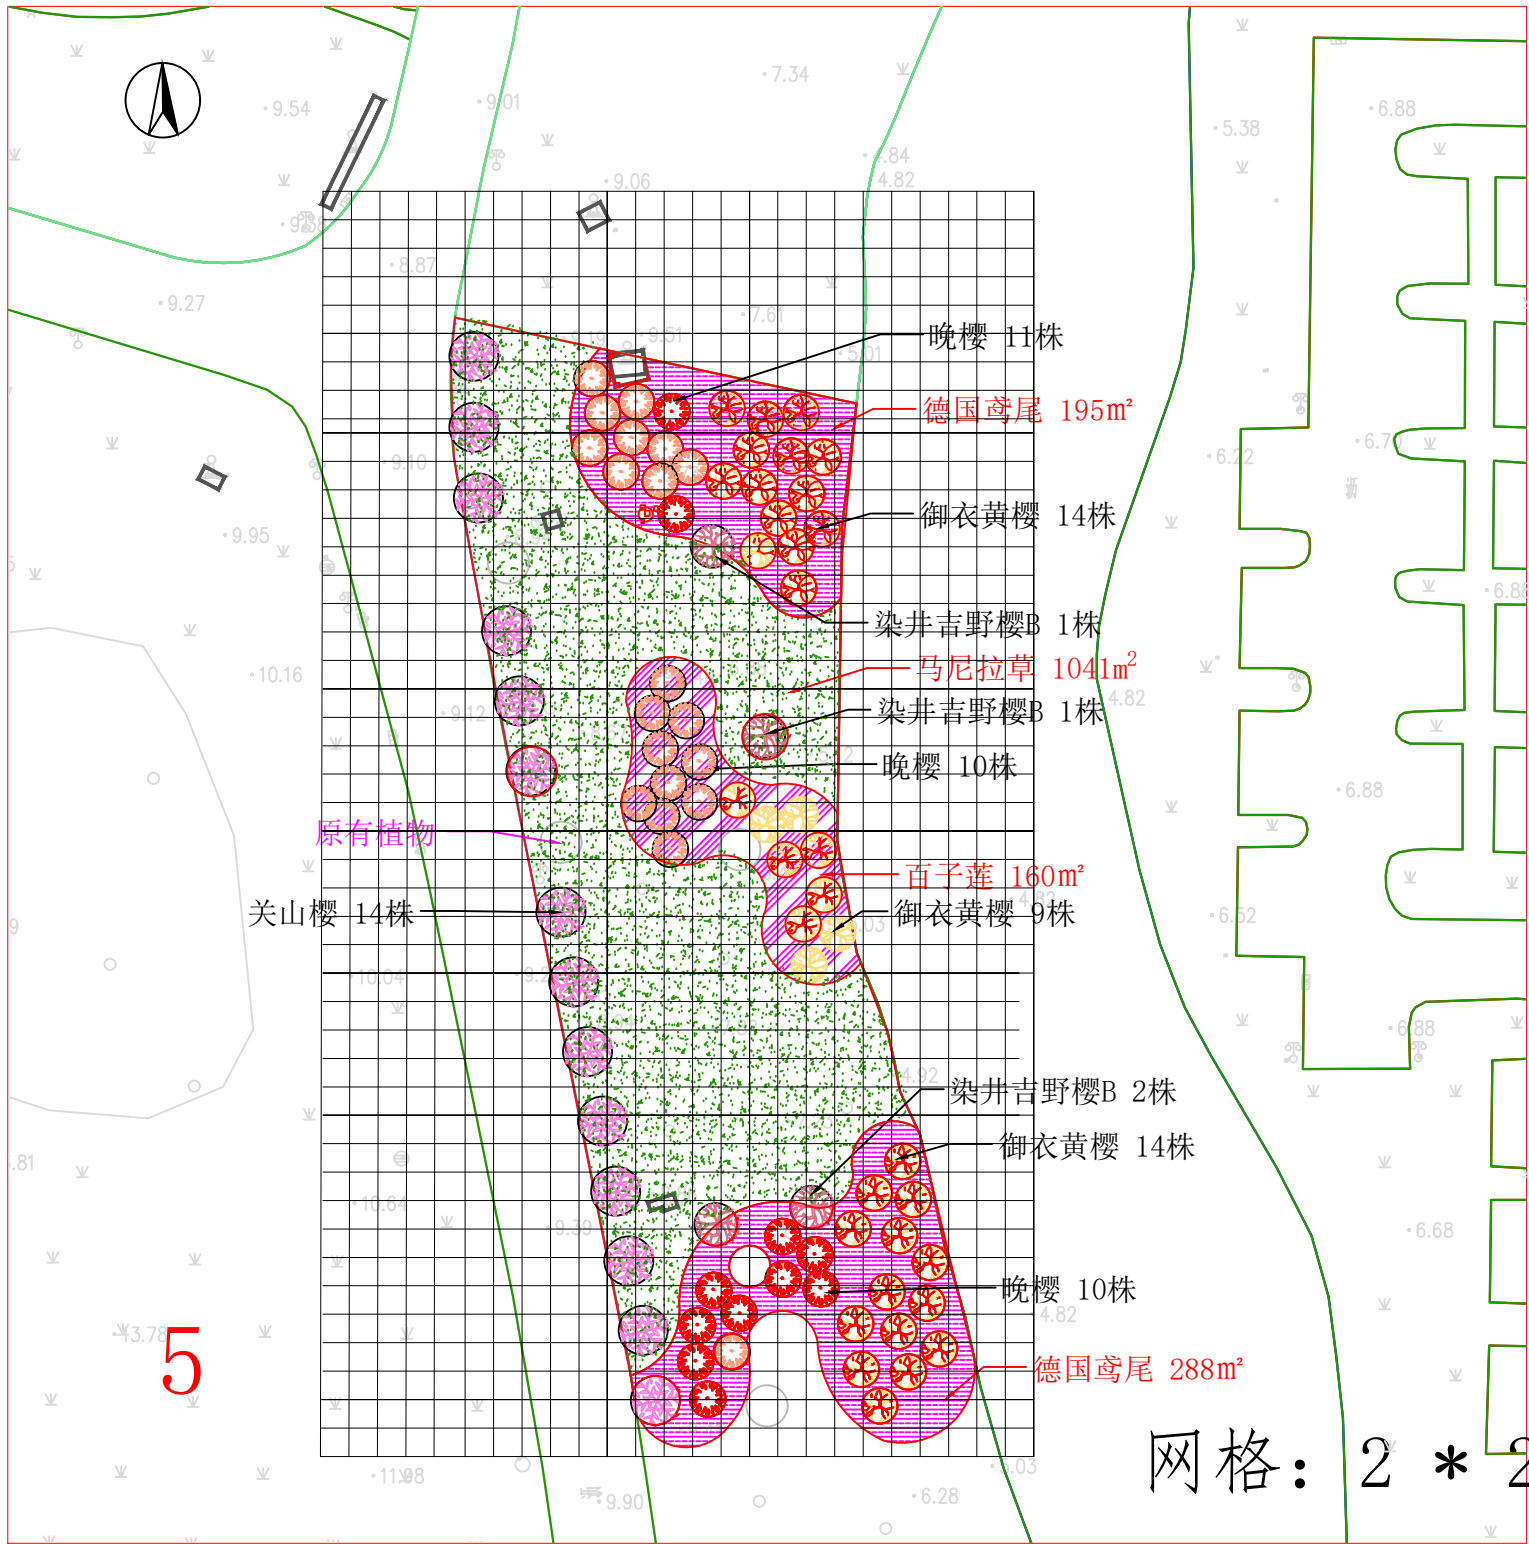

网格: 2 * 2 m

苗木表

序号	图例	树种	规格	数量	备注
01		关山樱	地径10cm, 高300cm, 冠幅300cm, 枝下高130cm	20株	树形端正, 不偏冠
02		御衣黄樱	地径8cm, 高300cm, 冠幅250cm, 枝下高130cm	73株	树形端正, 不偏冠
03		晚樱	地径8cm, 高250cm, 冠幅200cm, 枝下高80cm	178株	树形端正, 不偏冠
04		染井吉野樱A	地径20cm, 高360cm, 冠幅300cm, 枝下高160cm	11株	树形端正, 不偏冠
		染井吉野樱B	地径15cm, 高350cm, 冠幅250cm, 枝下高160cm	40株	树形端正, 不偏冠

序号	图例	树种	规格	数量	备注
01		德国鸢尾	盆栽苗	1218m²	64株/m²
02		百子莲	高20-30cm, 冠幅15-20cm	577m²	64株/m²
03		金边阔叶麦冬	每丛10芽以上	1304m²	64株/m²
04		马尼拉	草卷	4961m²	满铺

苗木采购说明:

- 所有乔木禁止截杆断头, 均为带冠种植。
- 绿篱规格均为修剪后规格。
- 所有苗木必须无病虫害, 根系发达, 生长茁壮, 形态优美, 规格符合设计要求。
- 地被栽植按设计要求栽植, 要求黄土不见天。
- 购苗时按要求照此表进行, 若有苗木种类、规格不适宜时, 在与设计方协商的基础上, 可进行适当修改。
- 个别细节部分可在现场指导时进行添加配植。
- 对整形灌木的修剪不超过5cm。

Key Plan:



芜湖城市园林集团有限公司
Wuhu City Garden Group Co., Ltd.

(风景园林工程设计专项乙级NO. A234008679)
地址 (ADD): 安徽省芜湖市镜湖区九华中路205号
电话 (TEL): 0553-2862107
传真 (FAX): 0553-3910690
网址 (HTTP): WWW.WHCSYL.COM

版本 REV.	修改内容 DESCRIPTION	日期 DATE
------------	---------------------	------------

盖章 SEAL

(盖章有效)
年 月 日

审定人 / 日期 AUTHORIZED FOR ISSUE BY / DATE

审核人 / 日期 AUDITED BY / DATE

项目负责人 / 日期 PROJECT DIRECTOR / DATE

张晶

专业负责人 / 日期 DISCIPLINE RESPONSIBLE BY / DATE

校对入 / 日期 CHECKED BY / DATE

朱捷

设计人 / 日期 DESIGNED BY / DATE

张天然

建设单位 CLIENT

芜湖市城市管理局

项目名称 PROJECT

神山公园樱花栽植项目

图名 DRAWING TITLE

平面图及苗木表

工程编号 JOB NO.	阶段 STATUS	施工图
比例 SCALE	1 : 5 0 0	专业 DISCIPLINE
日期 DATE	2 0 2 4 . 1	图号 DRAWING NO.
图幅 SIZE	A 2	总张数 TOTAL
	版本 REV.	0 6

本图凡盖章出图者均对外有效。版权所有, 不得翻制。违者必究。
THIS PRINT AND ITS COPYRIGHT ARE THE PROPERTY OF NINGBO LANDSCAPE
ARCHITECTURE DESIGN RESEARCH COLLEGE CO., LTD.
IT IS INVALID IN ANY PURPOSE WITHOUT OUR PERMISSION.